


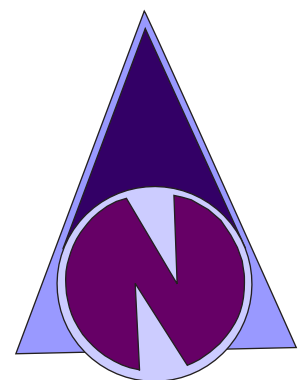


PLAN URBANISTIC GENERAL

COMUNA POPESTI JUDETUL IASI

LOCALITATILE DOROSCANI SI HARPASESTI

REGLEMENTARI URBANISTICE - ZONIFICARE

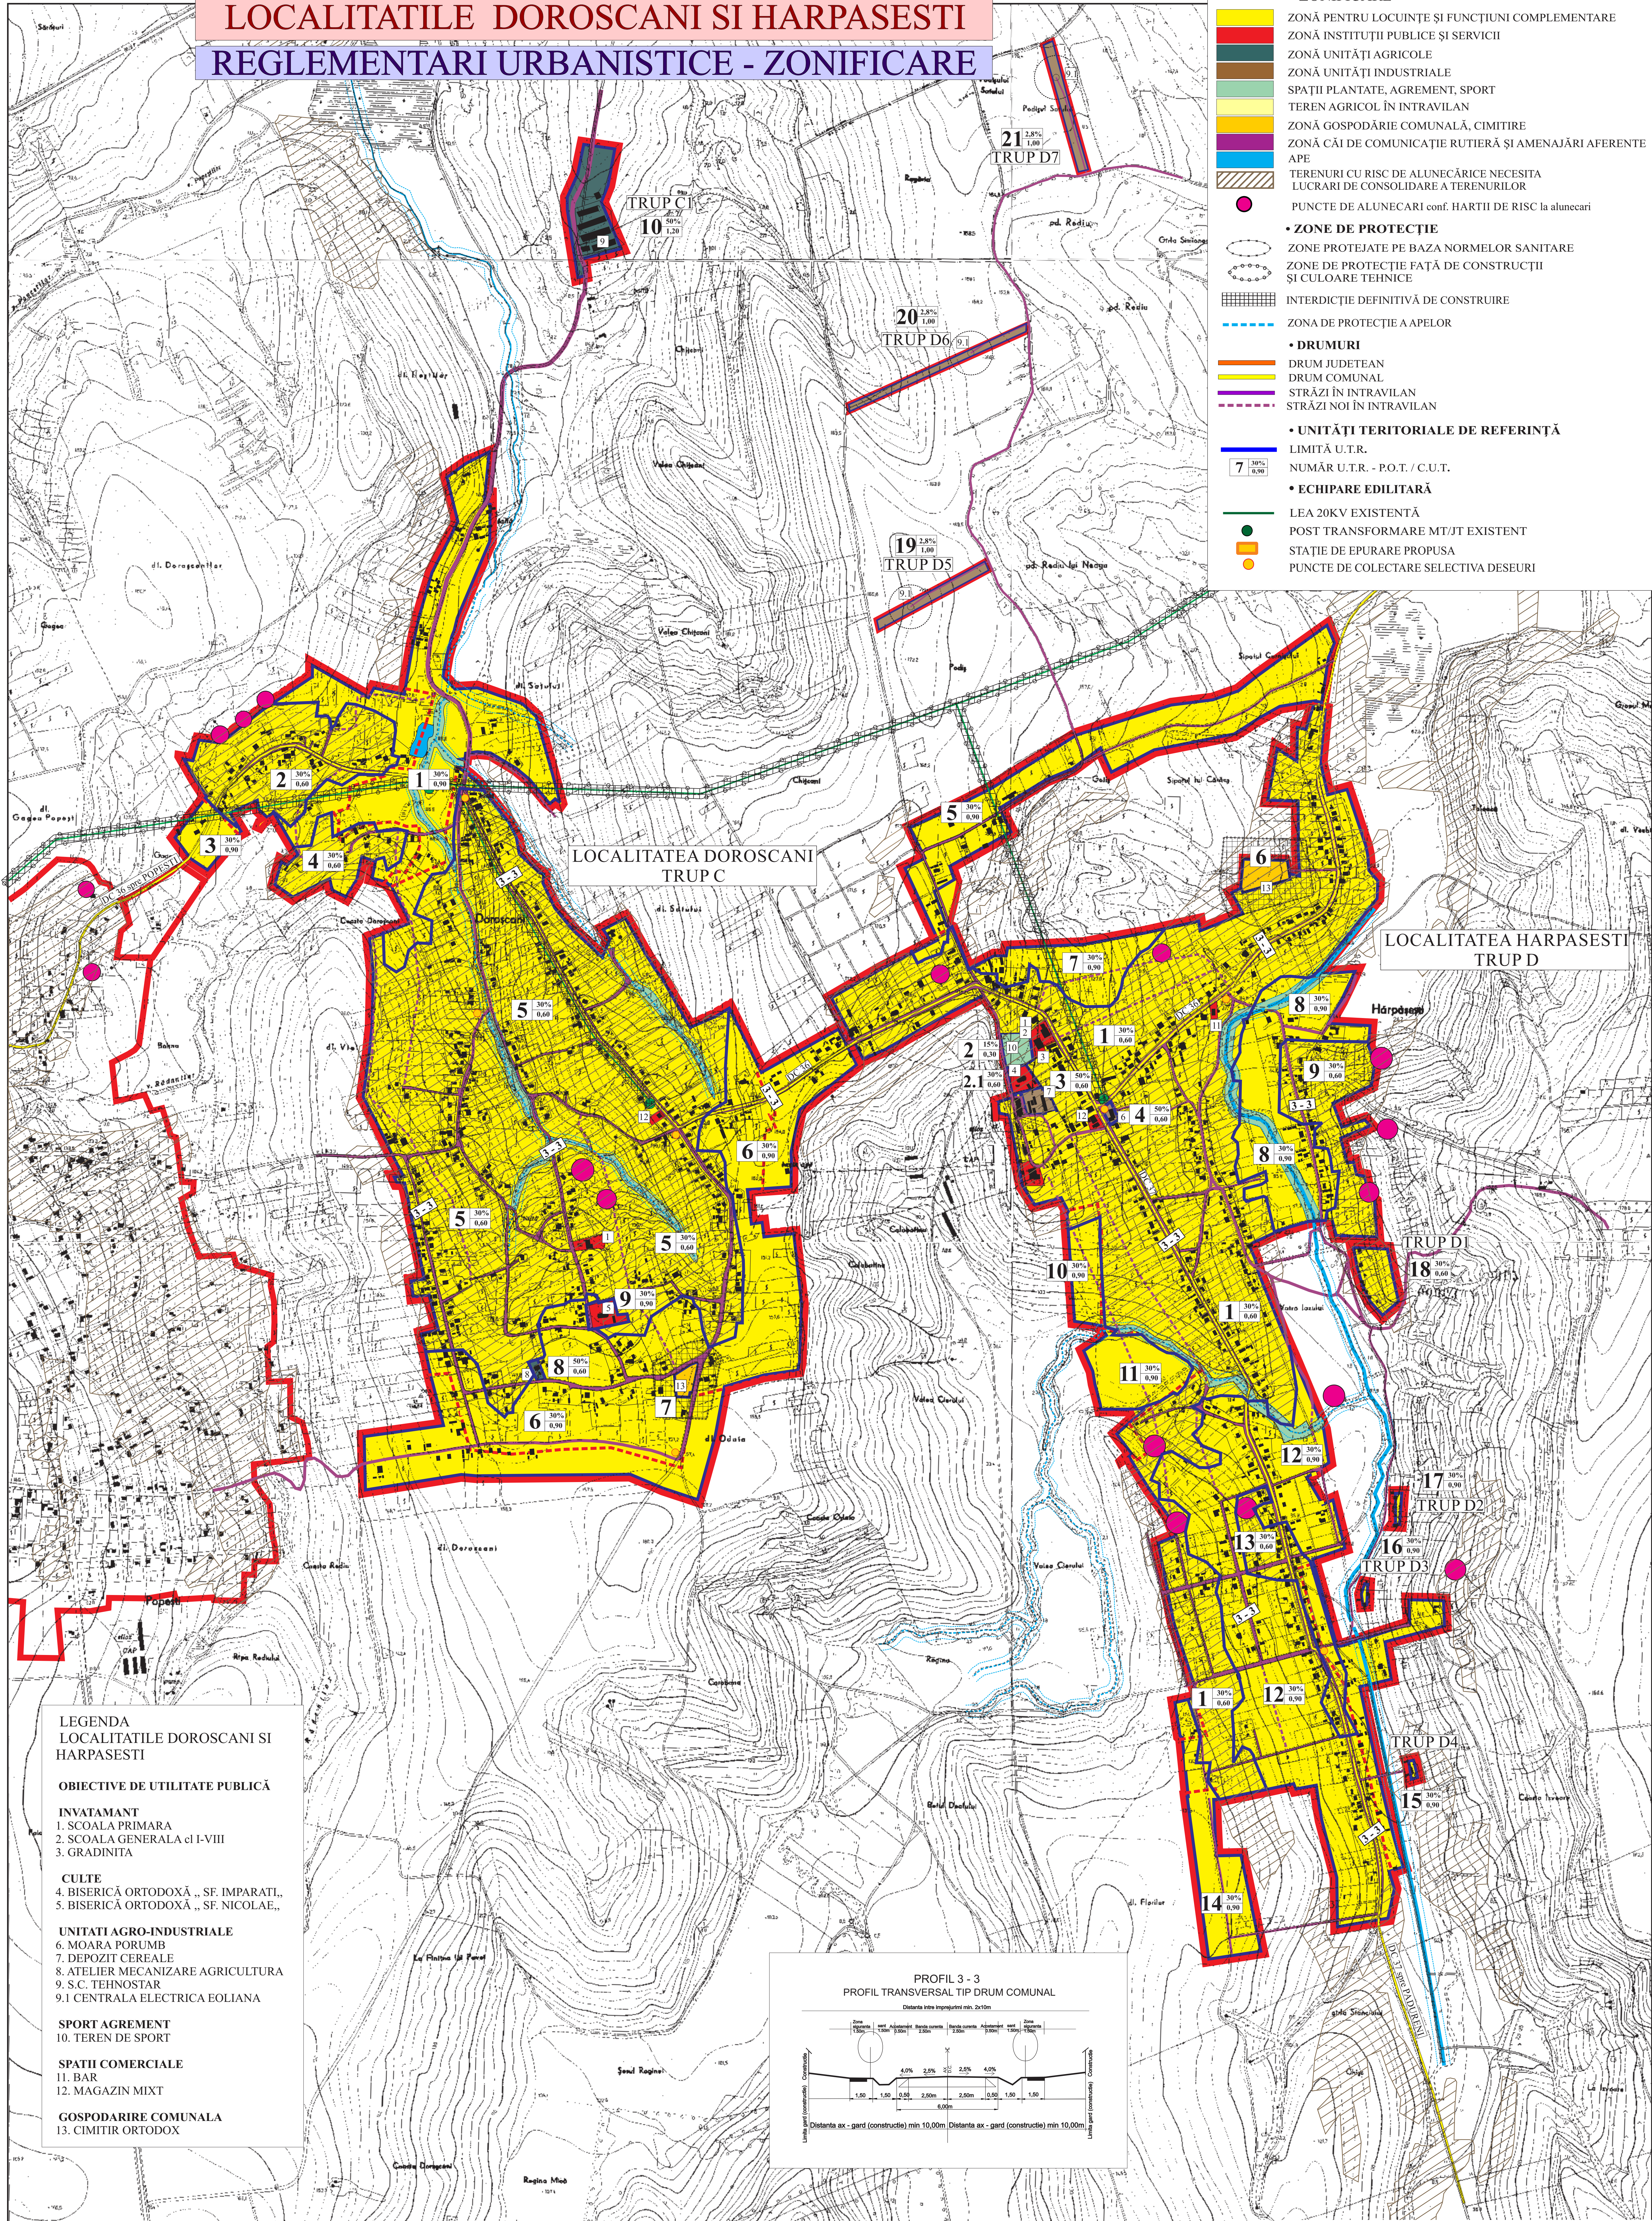

LEGENDA

- LIMITE
 - LIMITA INTRAVILANULUI PROPUS
 - LIMITA INTRAVILANULUI EXISTENT
 - LIMITA TERITORIULUI ADMINISTRATIV AL COM. POPESTI
- ZONIFICARE
 - ZONĂ PENTRU LOCUINȚE ȘI FUNCȚIUNI COMPLEMENTARE
 - ZONĂ INSTITUȚII PUBLICE ȘI SERVICII
 - ZONĂ UNITĂȚI AGRICOLE
 - ZONĂ UNITĂȚI INDUSTRIALE
 - SPAȚII PLANTATE, AGREMENT, SPORT
 - TEREN AGRICOL ÎN INTRAVILAN
 - ZONĂ GOSPODĂRIE COMUNALĂ, CIMITIRE
 - ZONĂ CĂI DE COMUNICAȚIE RUTIERĂ ȘI AMENAJĂRI AFERENTE
 - APE
 - TERENURI CU RISC DE ALUNECĂRI NECESITA LUCRARI DE CONSOLIDARE A TERENURILOR
 - PUNCTE DE ALUNECARI conf. HARTII DE RISC la alunecari
- ZONE DE PROTECȚIE
 - ZONE PROTEJATE PE BAZA NORMELOR SANITARE
 - ZONE DE PROTECȚIE FAȚĂ DE CONSTRUCȚII ȘI CULOARE TEHNICE
 - INTERDICȚIE DEFINITIVĂ DE CONSTRUIRE
 - ZONA DE PROTECȚIE A APELOR
- DRUMURI
 - DRUM JUDEȚEAN
 - DRUM COMUNAL
 - STRĂZI ÎN INTRAVILAN
 - STRĂZI NOI ÎN INTRAVILAN
- UNITĂȚI TERITORIALE DE REFERINȚĂ
 - LIMITĂ U.T.R.
 - NUMĂR U.T.R. - P.O.T. / C.U.T.
- ECHIPARE EDILITARĂ
 - LEA 20KV EXISTENTĂ
 - POST TRANSFORMARE MT/IT EXISTENT
 - STAȚIE DE EPURARE PROPUȘA
 - PUNCTE DE COLECTARE SELECTIVA DESEURI

LEGENDA LOCALITATILE DOROSCANI SI HARPASESTI

OBIECTIVE DE UTILITATE PUBLICĂ

INVATAMANT

1. ȘCOALA PRIMARA
2. ȘCOALA GENERALA cl I-VIII
3. GRADINITA

CULTE

4. BISERICĂ ORTODOXĂ „SF. IMPARATI,
5. BISERICĂ ORTODOXĂ „SF. NICOLAE,,

UNITATI AGRO-INDUSTRIALE

6. MOARA PORUMB
7. DEPOZIT CEREALE
8. ATELIER MECANIZARE AGRICULTURA
9. S.C. TEHNOSTAR
- 9.1 CENTRALA ELECTRICA EOLIANA

SPORT AGREMENT

10. TEREN DE SPORT

SPAȚII COMERCIALE

11. BAR
12. MAGAZIN MIXT


GOSPODARIRE COMUNALA

13. CIMITIR ORTODOX

PROFIL 3 - 3

PROFIL TRANSVERSAL TIP DRUM COMUNAL

Distanța între improprietăți min. 2x10m

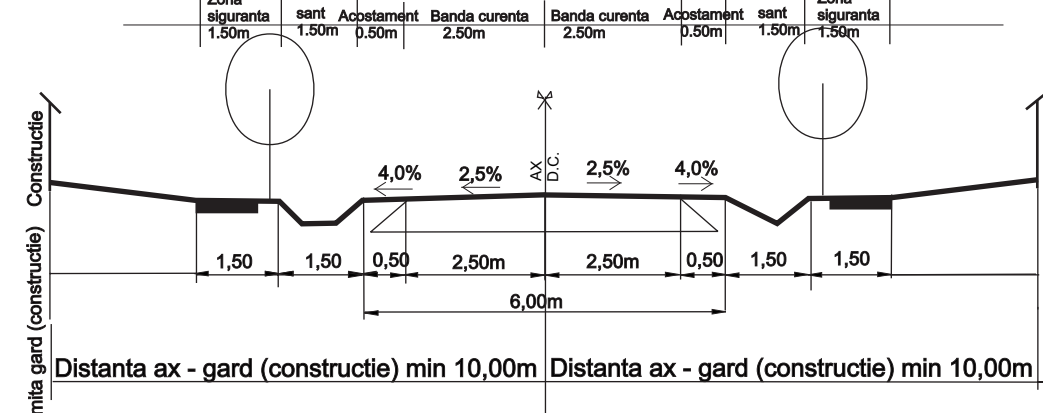

SEF PROIECT: ARH. E. DIMITRIU

S.C. URBA SISTEM S.R.L.
TEL.: 0758557316; 0744121821

PLANUL URBANISTIC GENERAL
COMUNA POPESTI JUDETUL IASI

PR. NR.
9548/2021

SEF PROIECT: ARH. ELENA DIMITRIU
PROIECTAT: ING. CRISTINA CUSLARU
DESEINAT: ING. CRISTINA CUSLARU
VERIFICAT: ARH. ELENA DIMITRIU

LOCALITATILE
DOROSCANI SI HARPASESTI
REGLEMENTARI URBANISTICE ZONIFICARE

SCALA
1:5.000
FAZA
P.U.G.
2022
3/3