


PLAN URBANISTIC GENERAL

COMUNA POPESTI JUDETUL IASI

LOCALITATEA OBRIJENI

REGLEMENTARI URBANISTICE - ZONIFICARE

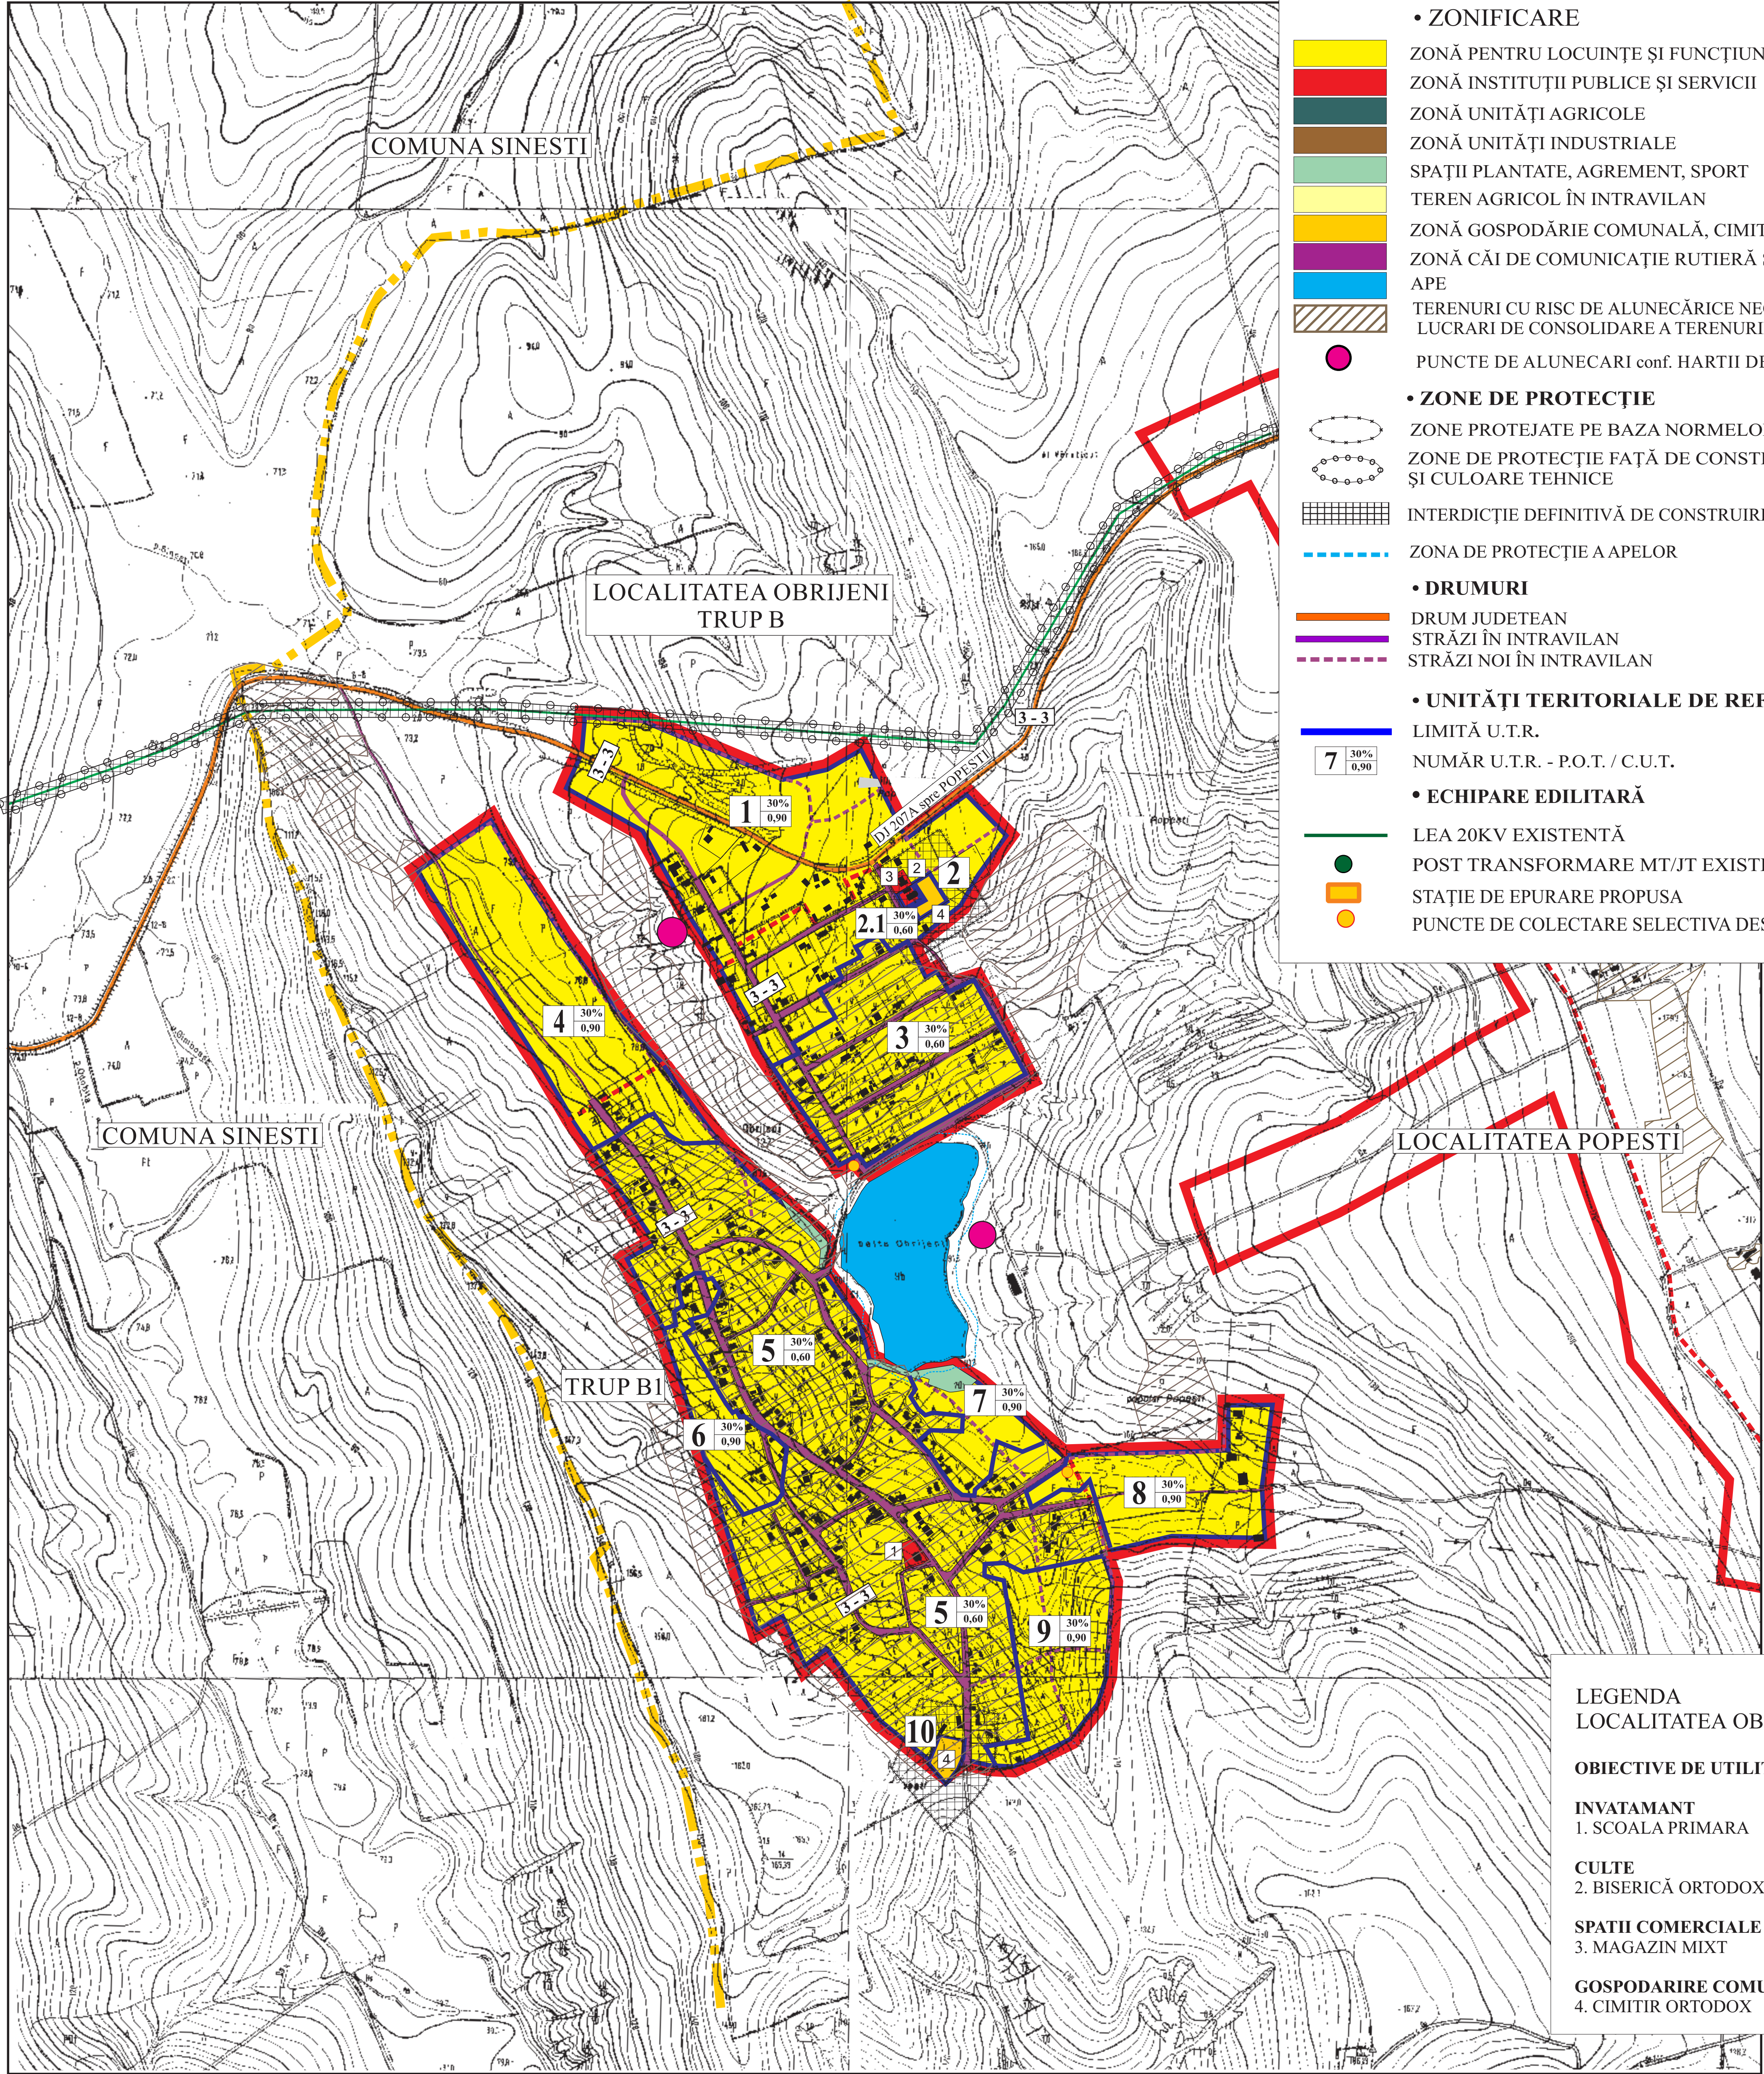

LEGENDA

• LIMITE

LIMITA INTRAVILANULUI PROPOS

LIMITA INTRAVILANULUI EXISTENT

LIMITA TERITORIULUI ADMINISTRATIV AL COM. POPESTI

• ZONIFICARE

ZONĂ PENTRU LOCUINȚE ȘI FUNCȚIUNI COMPLEMENTARE

ZONĂ INSTITUȚII PUBLICE ȘI SERVICII

ZONĂ UNITĂȚI AGRICOLE

ZONĂ UNITĂȚI INDUSTRIALE

SPAȚII PLANTATE, AGREMENT, SPORT

TEREN AGRICOL ÎN INTRAVILAN

ZONĂ GOSPODĂRIE COMUNALĂ, CIMITIRE

ZONĂ CĂI DE COMUNICAȚIE RUTIERĂ ȘI AMENAJĂRI AFERENTE APE

TERENURI CU RISC DE ALUNECĂRI NECESITA LUCRARI DE CONSOLIDARE A TERENURILOR

PUNCTE DE ALUNECARI conf. HARTII DE RISC la alunecari

• ZONE DE PROTECȚIE

ZONE PROTEJATE PE BAZA NORMELOR SANITARE

ZONE DE PROTECȚIE FAȚĂ DE CONSTRUCȚII ȘI CULOARE TEHNICE

INTERDICȚIE DEFINITIVĂ DE CONSTRUIRE

ZONA DE PROTECȚIE A APELOR

• DRUMURI

DRUM JUDETEAN

STRĂZI ÎN INTRAVILAN

STRĂZI NOI ÎN INTRAVILAN

• UNITĂȚI TERITORIALE DE REFERINȚĂ

LIMITĂ U.T.R.

7

30%
0,90

NUMĂR U.T.R. - P.O.T. / C.U.T.

• ECHIPARE EDILITARĂ

LEA 20KV EXISTENTĂ

POST TRANSFORMARE MT/JT EXISTENT

STAȚIE DE EPURARE PROPUȘA

PUNCTE DE COLECTARE SELECTIVA DESEURI

LEGENDA

LOCALITATEA OBRIJENI

OBIECTIVE DE UTILITATE PUBLICĂ

INVATAMANT
1. SCOALA PRIMARA

CULTE
2. BISERICĂ ORTODOXĂ

SPATII COMERCIALE
3. MAGAZIN MIXT

GOSPODARIRE COMUNALA
4. CIMITIR ORTODOX

S.C. URBA SISTEM S.R.L. TEL.: 0758557316; 0744121821				PLANUL URBANISTIC GENERAL COMUNA POPESTI JUDETUL IASI		PR. NR. 9540/2021
SEF PROIECT	ARH. ELENA DIMITRIU		SCARA	LOCALITATEA OBRIJENI		FAZA
PROIECTAT	ING. CRISTINA CISLARU		1:5.000	REGLEMENTARI URBANISTICE ZONIFICARE		P.U.G.
DESENAT	ING. CRISTINA CISLARU	2022				
VERIFICAT	ARH. ELENA DIMITRIU					3/2